
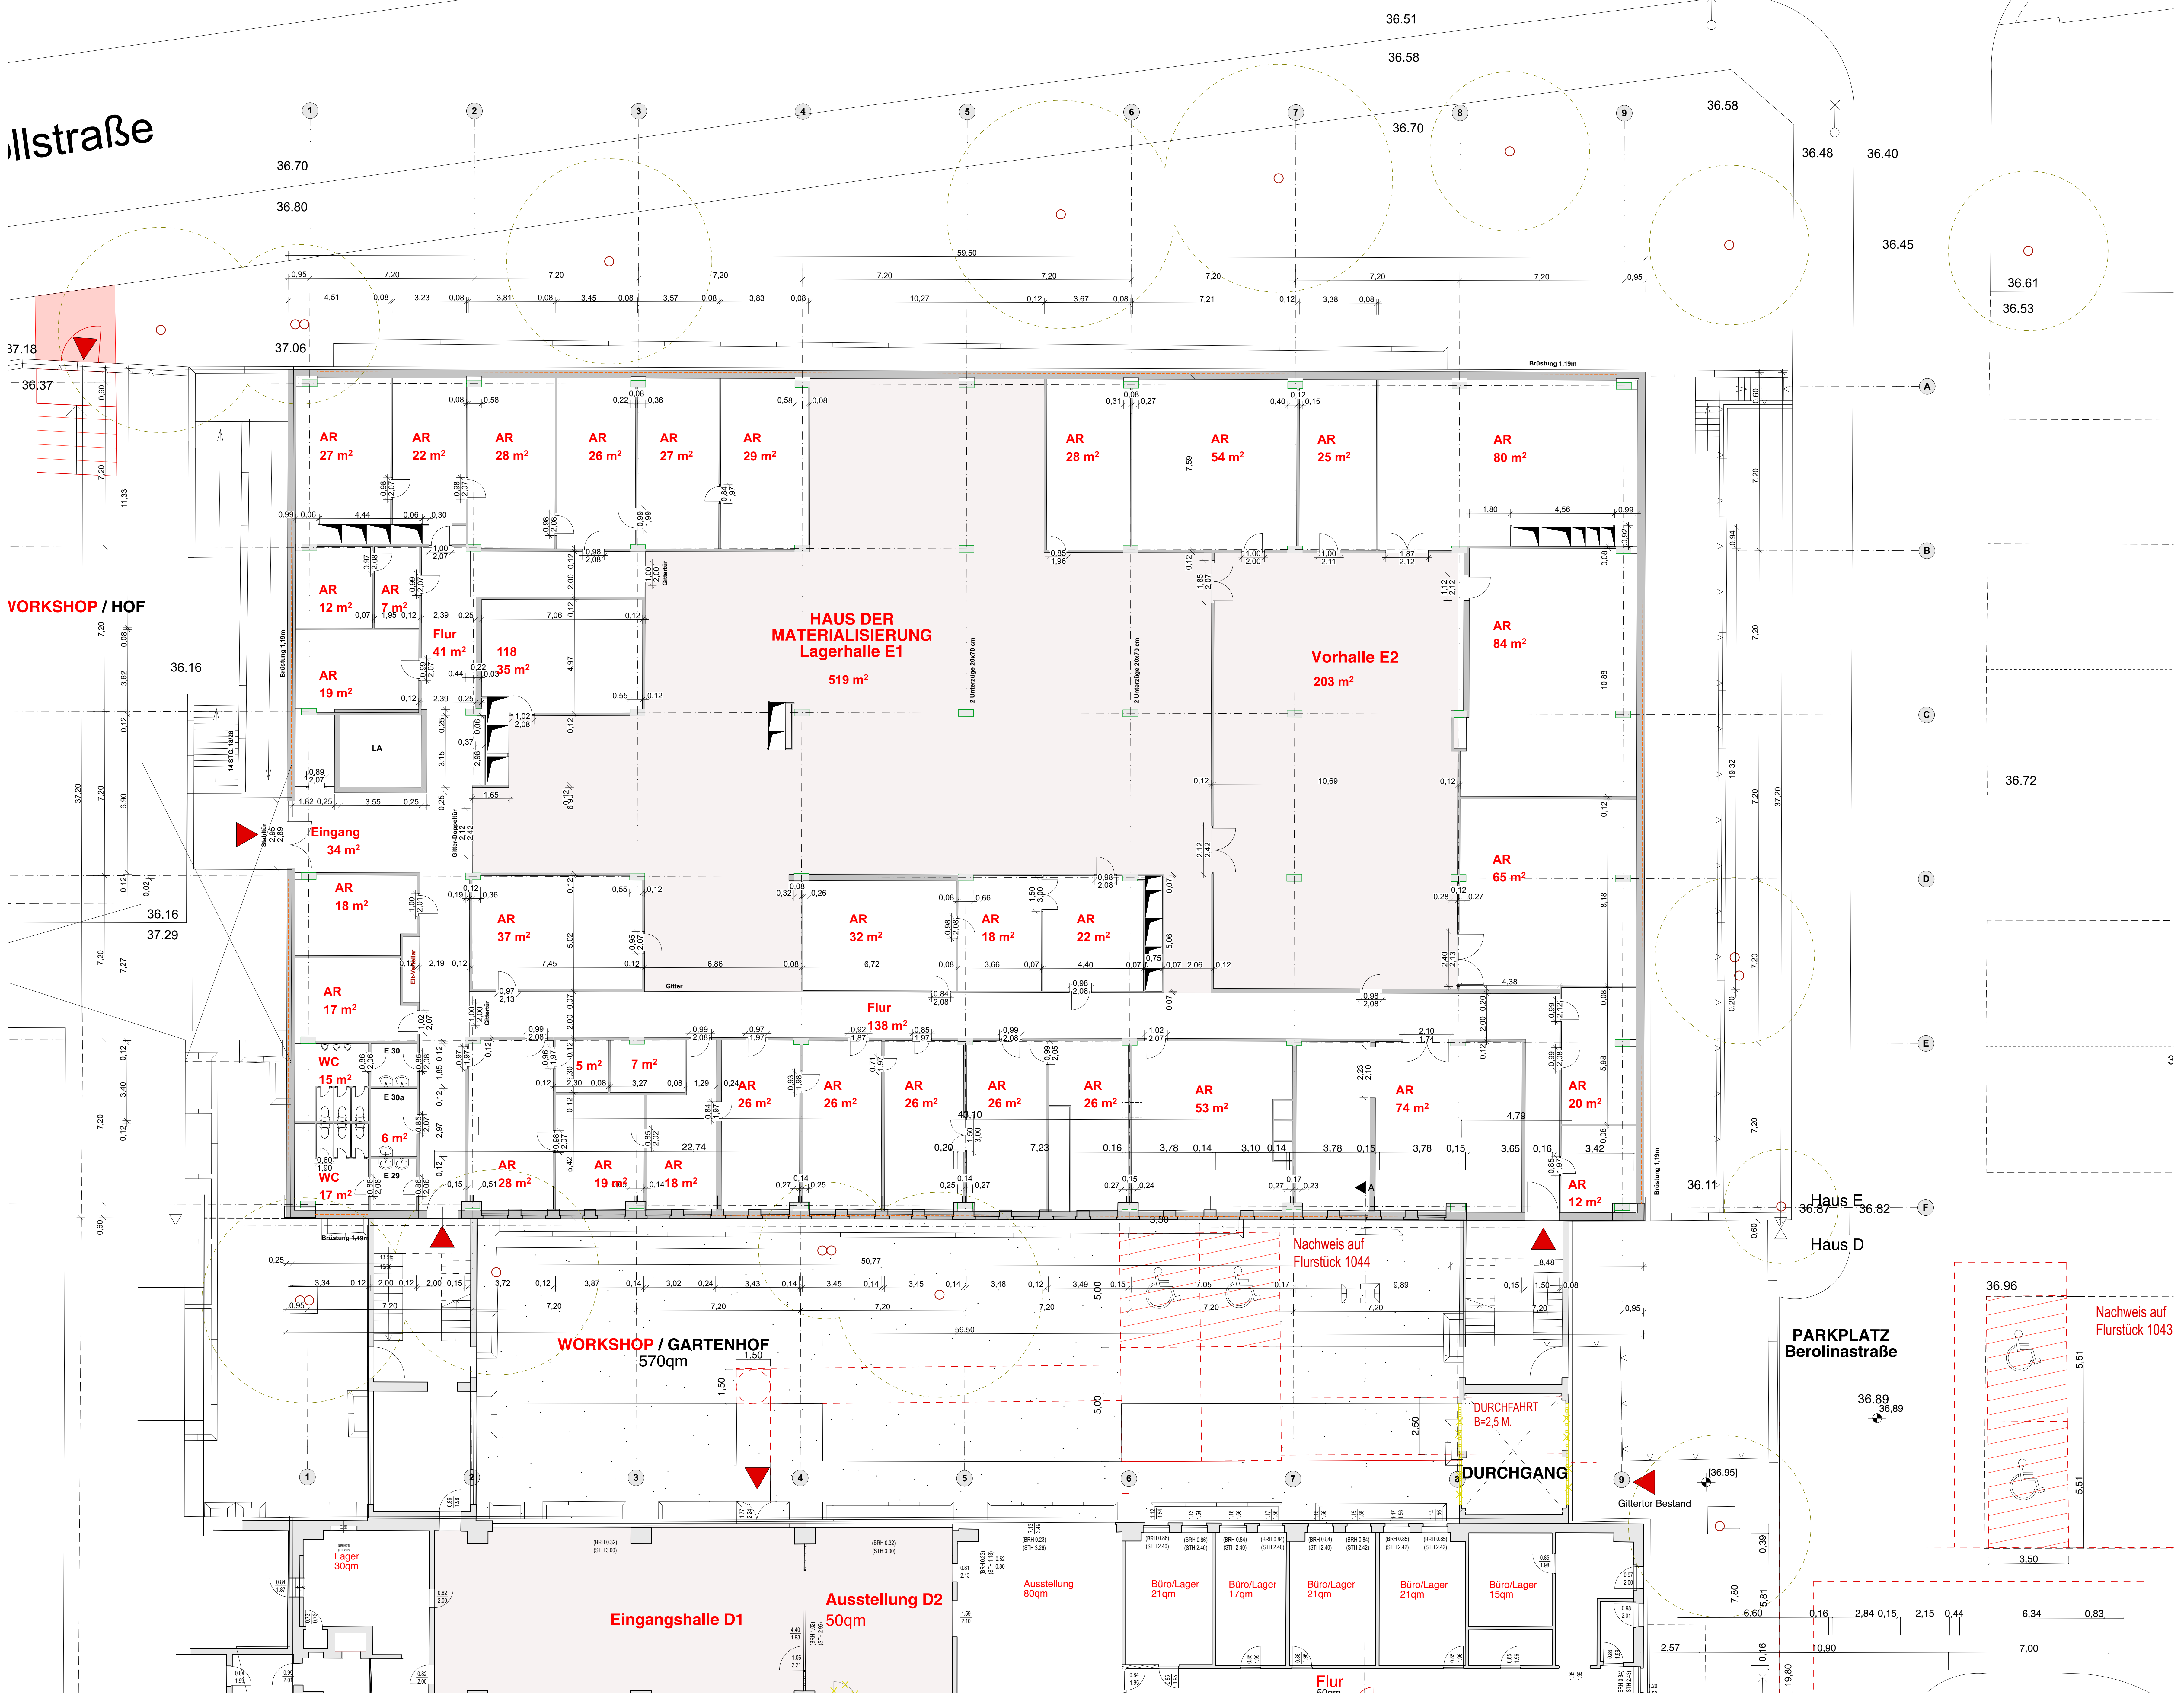


Illstraße

VORKSHOP / HOF

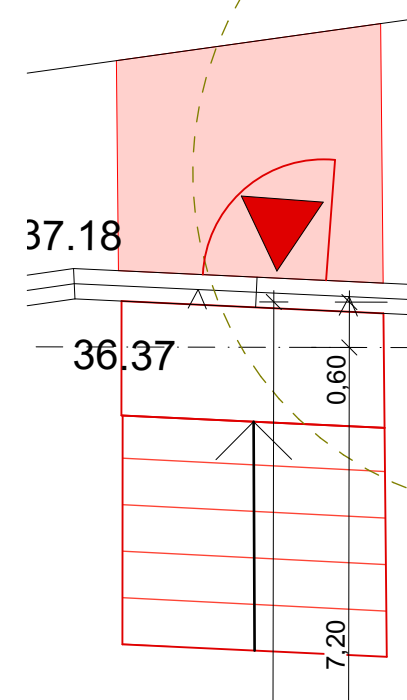

- Neubau
- Abriss
- Nicht tragende Trennwände

Objekt	Haus der Statistik Otto-Braun-Straße 70-72 10178 Berlin Pioniernutzung Haus A, B, C, D Temporäre Nutzung der Erdgeschoss als Arbeits- und Präsentationsräume und für Veranstaltungen			
Antragsteller	Kunstrepublik e.V. c/o ZK/U Zentrum für Kunst und Urbanistik Siemensstraße 27 10551 Berlin			
Planverfasser	carpaneto.schöningh architekten Wilhelmine-Gemberg-Weg 12 10179 Berlin Tel: +49 30 920 366 56 contact@carpanetoschoeningh.de S.Carpaneto Ak Berlin: 09447			
Planart	Genehmigungsplan			
Planbezeichnung	Grundriss Erdgeschoss Bauteil E - HAUS der MATERIALISIERUNG			
Maßstab	Blatt	Index	gez.	26.04.2019
1:100	A0	A	ersch.	ex / sc
Plan-Bez.	HdS_PIO_GR00_E_190426			